




1. Tektur

1 Änderungsbereich mit fld. Nummer

Nr. im Regelungsverzeichnis (Unterlage 11):

- neue RVZ Nummer
- geänderte RVZ Nummer
- gleichbleibende RVZ Nummer

ZEICHENERKLÄRUNG

Planung

- Einschnittabschöpfung
- Milde Bankett und Grünflächen
- Richtungsfahrbahn (Vollbreitbahn)
- Mittelfeldverbreiterung (Rinne)
- Richtungsfahrbahn (Einseitig überbau)
- Bankett
- Dammabstärkung
- Entwässerungsgraben
- Geh- und Radweg
- Wirtschaftsweg, umgeben
- Wirtschaftsweg
- Geländeaufbau / Renaturierung
- Intensionschutzwehr

Versorgungseinrichtungen

vorhanden

- Trinkwasserleitung
- Gasleitung
- Freileitung
- Fernmeldeleitung
- Mittelspannungsleitung
- Niederspannungsleitung
- Schmutzwasserleitung
- Mischwasserkanal
- Regenwasserkanal
- Bekanntungsleitung
- Lichtwellenleiter
- Entwässerung SBV

Regelungsverzeichnis

Nr. im Regelungsverzeichnis (Unterlage 11):

- 1.X Straßen und Wege
- 2.X Bauwerke
- 3.X Wasserrechtliche Maßnahmen
- 4.X Landschaftsplanerische Maßnahmen
- 5.X Ver- und Entsorgungseinrichtungen

Gebiete und Flächen

vorhanden

- Wohnbaufläche
- gemischte Baufläche
- gewerbliche Baufläche
- Sonderbaufläche
- Gemeindebaufläche
- Wasserschutzgebiet

Immissionsschutz

- Objekt-Nr. ohne / mit Grenzwertüberschreitung
- Lärmschutzwand

TEKTURPLANUNG

Wagner Ingenieure
Beratende Ingenieure für Bauwesen
Donaustraße 1a, 80607 München
Tel: +49 89 68096-3, Fax: +49 89 68096-59
E-Mail: kontakt@wagner-ingenieur.com
www.wagner-ingenieur.com

gezeichnet: März 2020
bearbeitet: März 2020
geprüft: März 2020
München, den 31.03.2020

Wagner Ingenieure GmbH

Staatliches Bauamt Kempten
Rottachstraße 13
87439 Kempten
Tel: 08316243-02, Fax: 08316243-3333, E-Mail: poststelle@stbau.kempten.de

beurteilt: Danberg
gezeichnet: 26.01.21
geprüft: 26.01.21
PSP Nr.: B72S.ABBA040.00
Projekt: Erw. auf 4 Fahrtr. Untergem.-Buchloe

Nr.	1. Tektur vom 20.01.2022; VB 1 erfüllt	Art der Änderung	Datum	Zeichen
1	1. Tektur vom 20.01.2022; VB 1 erfüllt		Januar 2022	wag

FESTSTELLUNGSENTWURF

Straßenbauverwaltung Freistaat Bayern

Staatliches Bauamt Kempten
Straße / Abschn.-Nr. / Station: B12 / 640_2300 - 640_2307
PROJUS-Nr.: 09 171212 40

Unterlage / Blatt-Nr.: 5/1 T
Lageplan
Bau-km 0+200 bis Bau-km 1+000
Maßstab: 1: 1000

Bundesstraße B12: Kempten (A7) - AS Jengen/Kaufbeuren (A96)
Erweiterung auf 4 Fahrstreifen
Planungsabschnitt 6
Untergemaringen - Buchloe (A 96)
Bau-km 0+000 bis 1+000

aufgestellt: Staatliches Bauamt Kempten
Kempten, 31.03.2020

Festgestellt gem. § 17 FStrG
nach Maßgabe des Beschlusses
vom 01. Juni 2022: 4354.1-2/34
Ausgabe, den 01. Juni 2022
Regierung von Schwaben

1. Tektur
Staatliches Bauamt Kempten
Ulrich Wagner, Bauingenieur
Kempten, 20.01.2022

Regelquerschnitt B12
RQ 28

Regelquerschnitt GVS

Regelquerschnitt öFW

© Bayerische Vermessungsverwaltung, Geobasisdaten
Geodaten im Vektor und Rasterformat
Lage: GK-System, Lagestruktur 120
Höhen: DHHN 12, Höhenstatus 100 (NN)