 




ZEICHENERKLÄRUNG

Planung

Versorgungseinrichtungen

vorhanden

- 1x - 2x
- 3x - 4x
- 5x - 6x
- 99x - 100x

Entwässerung

vorhanden

- 1x - 2x
- 3x - 4x
- 5x - 6x
- 99x - 100x

Regelungsverzeichnis

Nr. im Regelungsverzeichnis (Unterlage 11):

- 1x - 2x
- 3x - 4x
- 5x - 6x
- 99x - 100x

Immissionschutz

Objekt-Nr. ohne 1 mit Grenzverbreiterung

- 1x - 2x
- 3x - 4x
- 5x - 6x
- 99x - 100x

TEKTURPLANUNG

Wagner Ingenieure

Beratende Ingenieure für Bauwesen

Donnerstraße 1a, 80807 München
 Tel. +49 89 6800633, Fax +49 89 6800635-55
 E-Mail: kontakt@wagner-ingenieure.com
 www.wagner-ingenieure.com

gezeichnet: März 2020
 bearbeitet: März 2020
 geprüft: März 2020
 München, den 31.03.2020

Kotlyak
 Wiese
 Lindner

Wagner Ingenieure GmbH

Staatliches Bauamt Kempten

Rottachstraße 13
 87439 Kempten

Tel.: 0315243-02, Fax: 0315243-3333, E-Mail: poststelle@stauba.bayern.de

bearbeitet: Darborg

gezeichnet: Hanneke

geprüft: 26.01.22

PSP-Nr.: 8725.ABBA040.00

Projekt: Erw. auf 4 Fahrstr. Untergeme.-durchf.

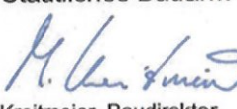
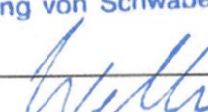
bearbeitet: Darborg

gezeichnet: Hanneke

geprüft: 26.01.22

PSP-Nr.: 8725.ABBA040.00

Projekt: Erw. auf 4 Fahrstr. Untergeme.-durchf.

FESTSTELLUNGSENTWURF	
Stabsbauverwaltung Freistaat Bayern Staatliches Bauamt Kempten Straße / Absatz-Nr. / Station: B12 / 640_2500 - 660_2307 PROJEKT-NR.: 00 71712140	Unterlage / Blatt-Nr.: 5/10 T Lageplan Bau-km 9+000 bis Bau-km 10+000 Maßstab: 1 : 1000
Bundesstraße B12: Kempten (A) - AS Jengen/Kaufbeuren (A 96) Erweiterung auf 4 Fahrstreifen Planungsabschnitt C Untergeringen - Buchloe (A 96) Bau-km 0+000 bis 10+200	
aufgestellt: Staatliches Bauamt Kempten  Michael Neumann, Bauinspektor Kempten, 31.03.2020	genehmigt von: T 177-F89-9 nach Abgabe des T 177-F89-9 vom 01. Juni 2020 435,4 - 2/3 4 Ausgabe: 01. Juni 2022 Regierung von Schwaben 
1. Teikur Staatliches Bauamt Kempten  Michael Neumann, Bauinspektor Kempten, 20.01.2022	